


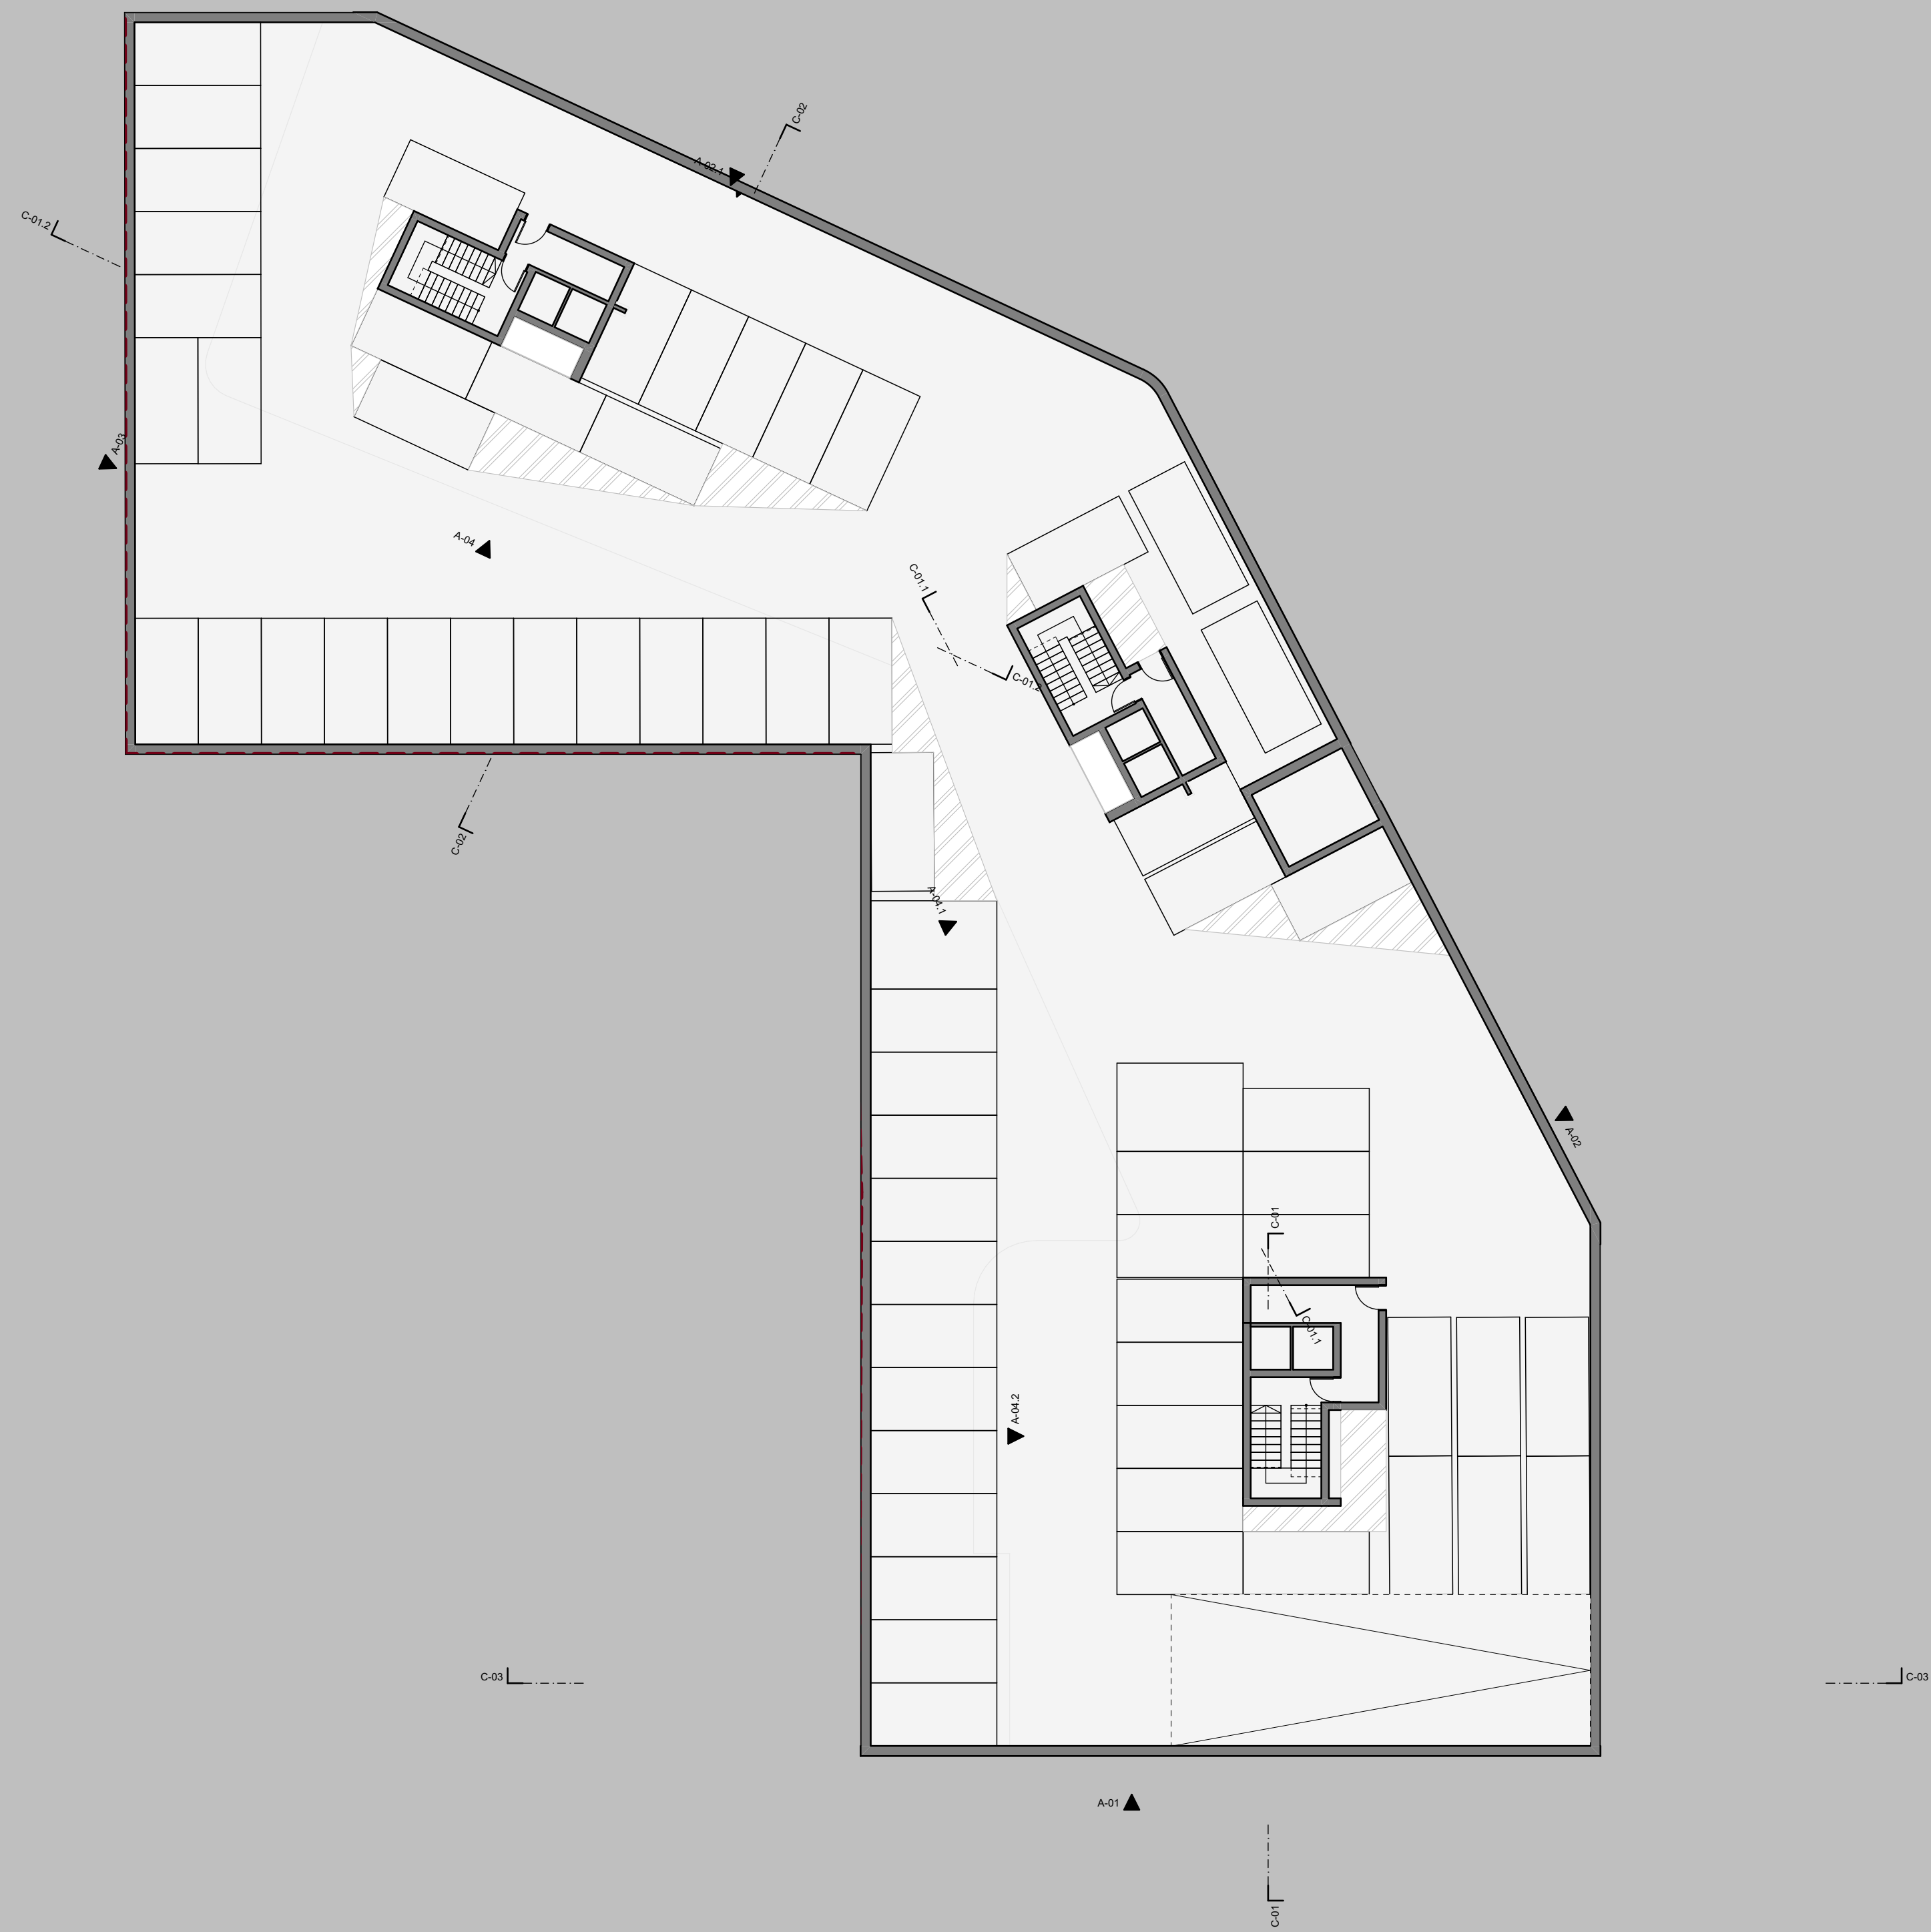

PROJETO
Diagonal Original, Lda.
LOCAL
Avenida Dr. Jaime Barros
Meixomil, Paços de Ferreira
OBRA
Habitação Multifamiliar
ARQUITETO
Luís Santos Moreira


ESCALA
1:200



001

Licenciamento Julho 2026

PLANTA PISO -1

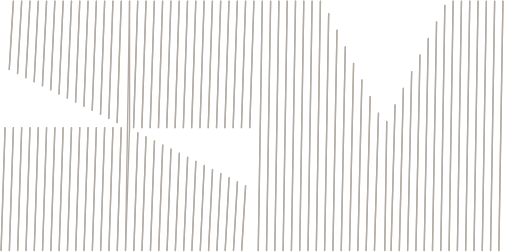



PLANTA PISO 2



PROJETO
Diagonal Original, Lda.
LOCAL
Avenida Dr. Jaime Barros
Meixomil, Paços de Ferreira
OBRA
Habitação Multifamiliar
ARQUITETO
Luís Santos Moreira


ESCALA
1:200




005

Licenciamento Julho 2026

PLANTA PISO 3

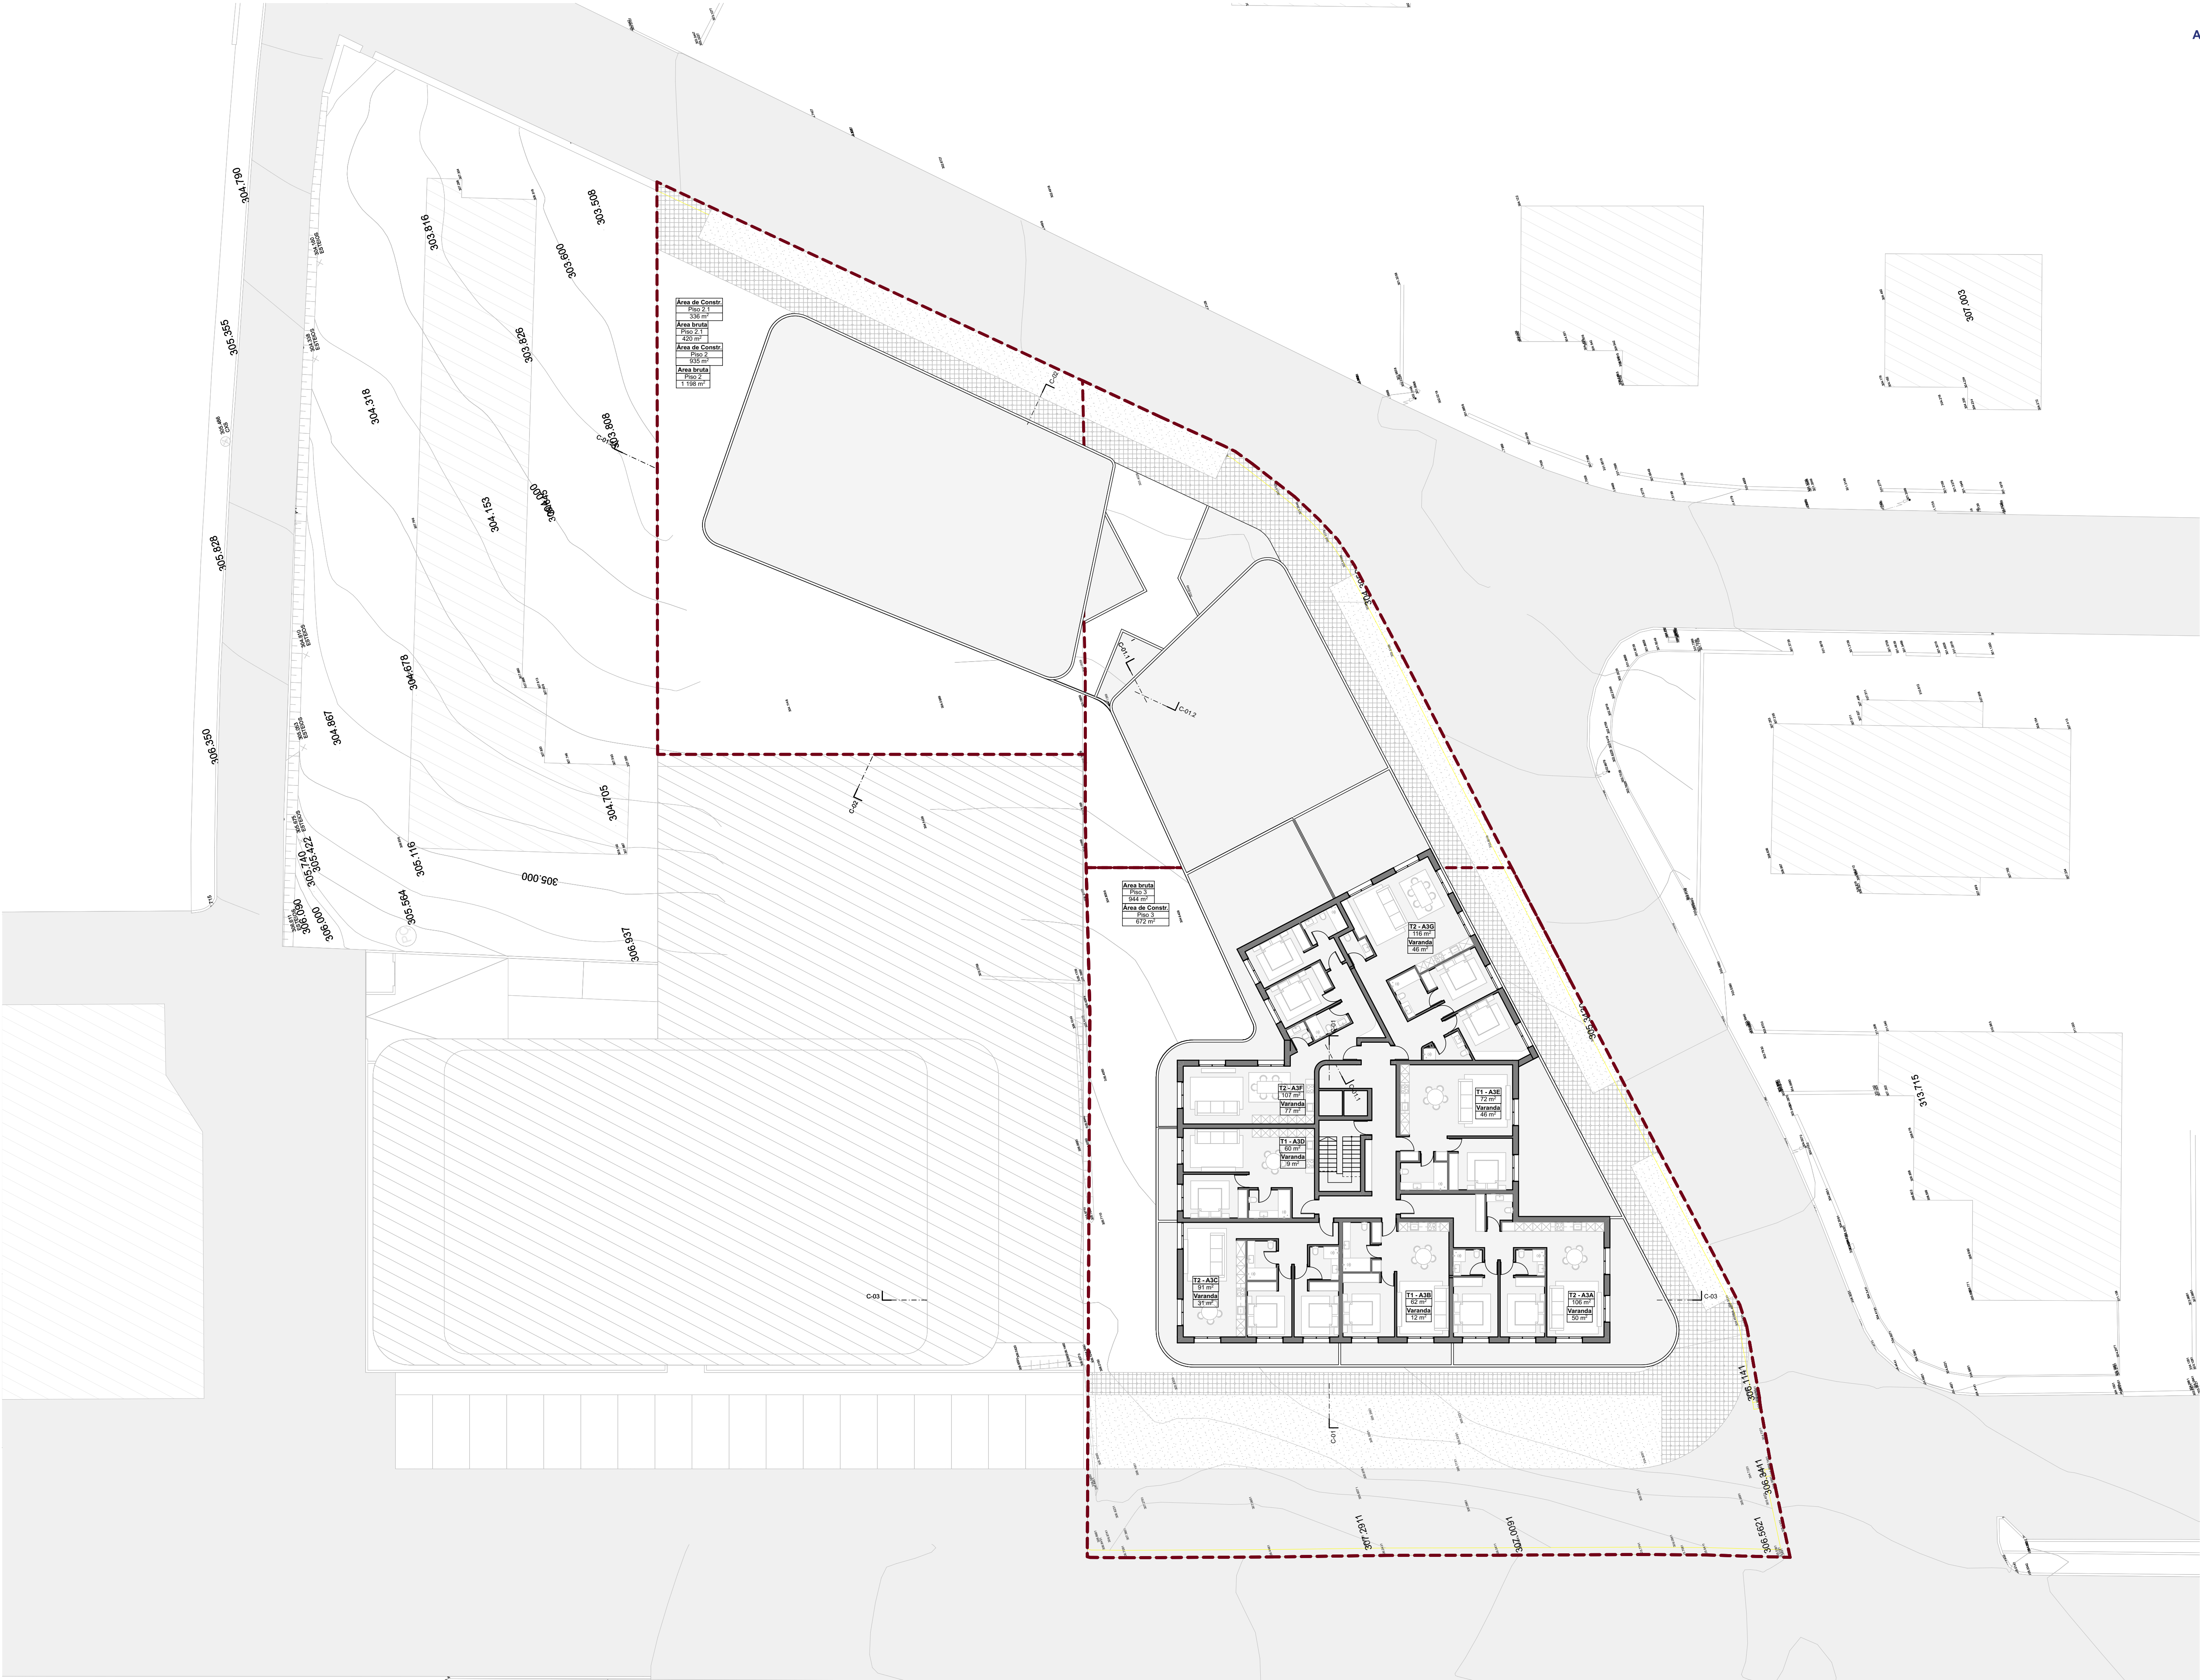

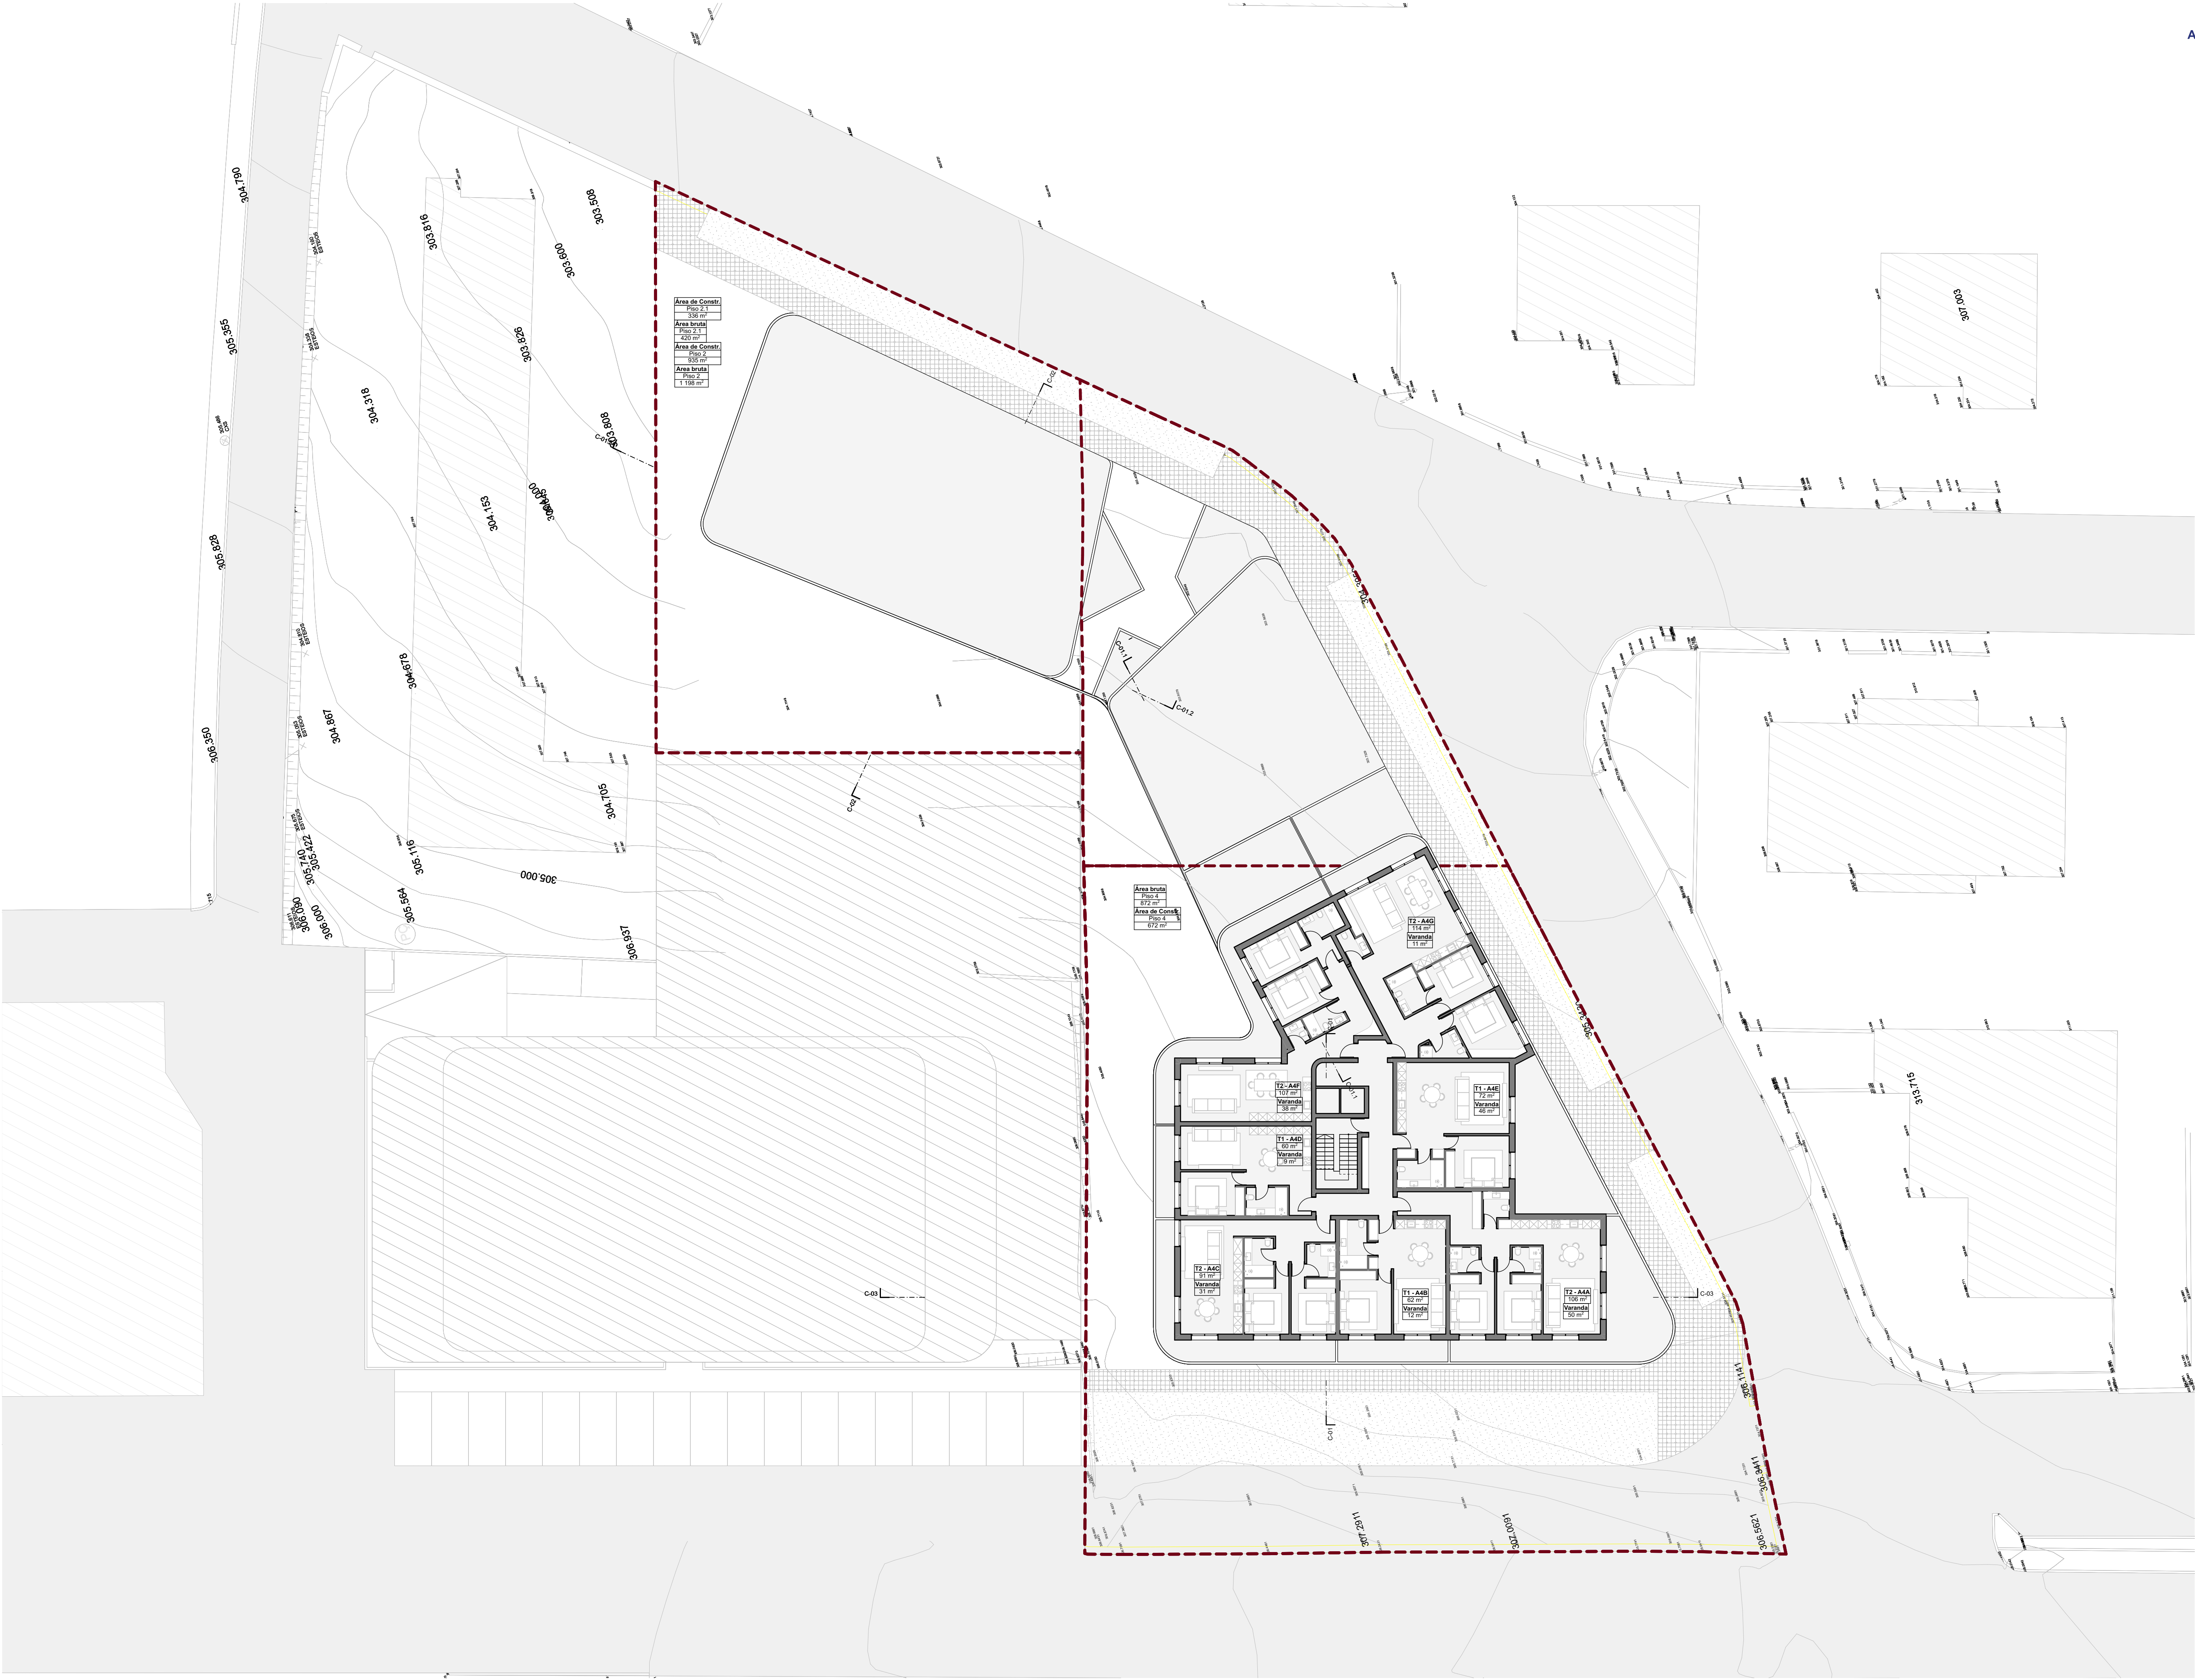

PROJETO
Diagonal Original, Lda.
LOCAL
Avenida Dr. Jaime Barros
Meixomil, Paços de Ferreira
OBRA
Habitação Multifamiliar
ARQUITETO
Luís Santos Moreira


ESCALA
1:200




006

Licenciamento Julho 2026

PLANTA PISO 4

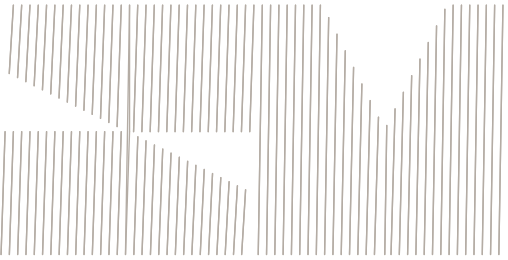

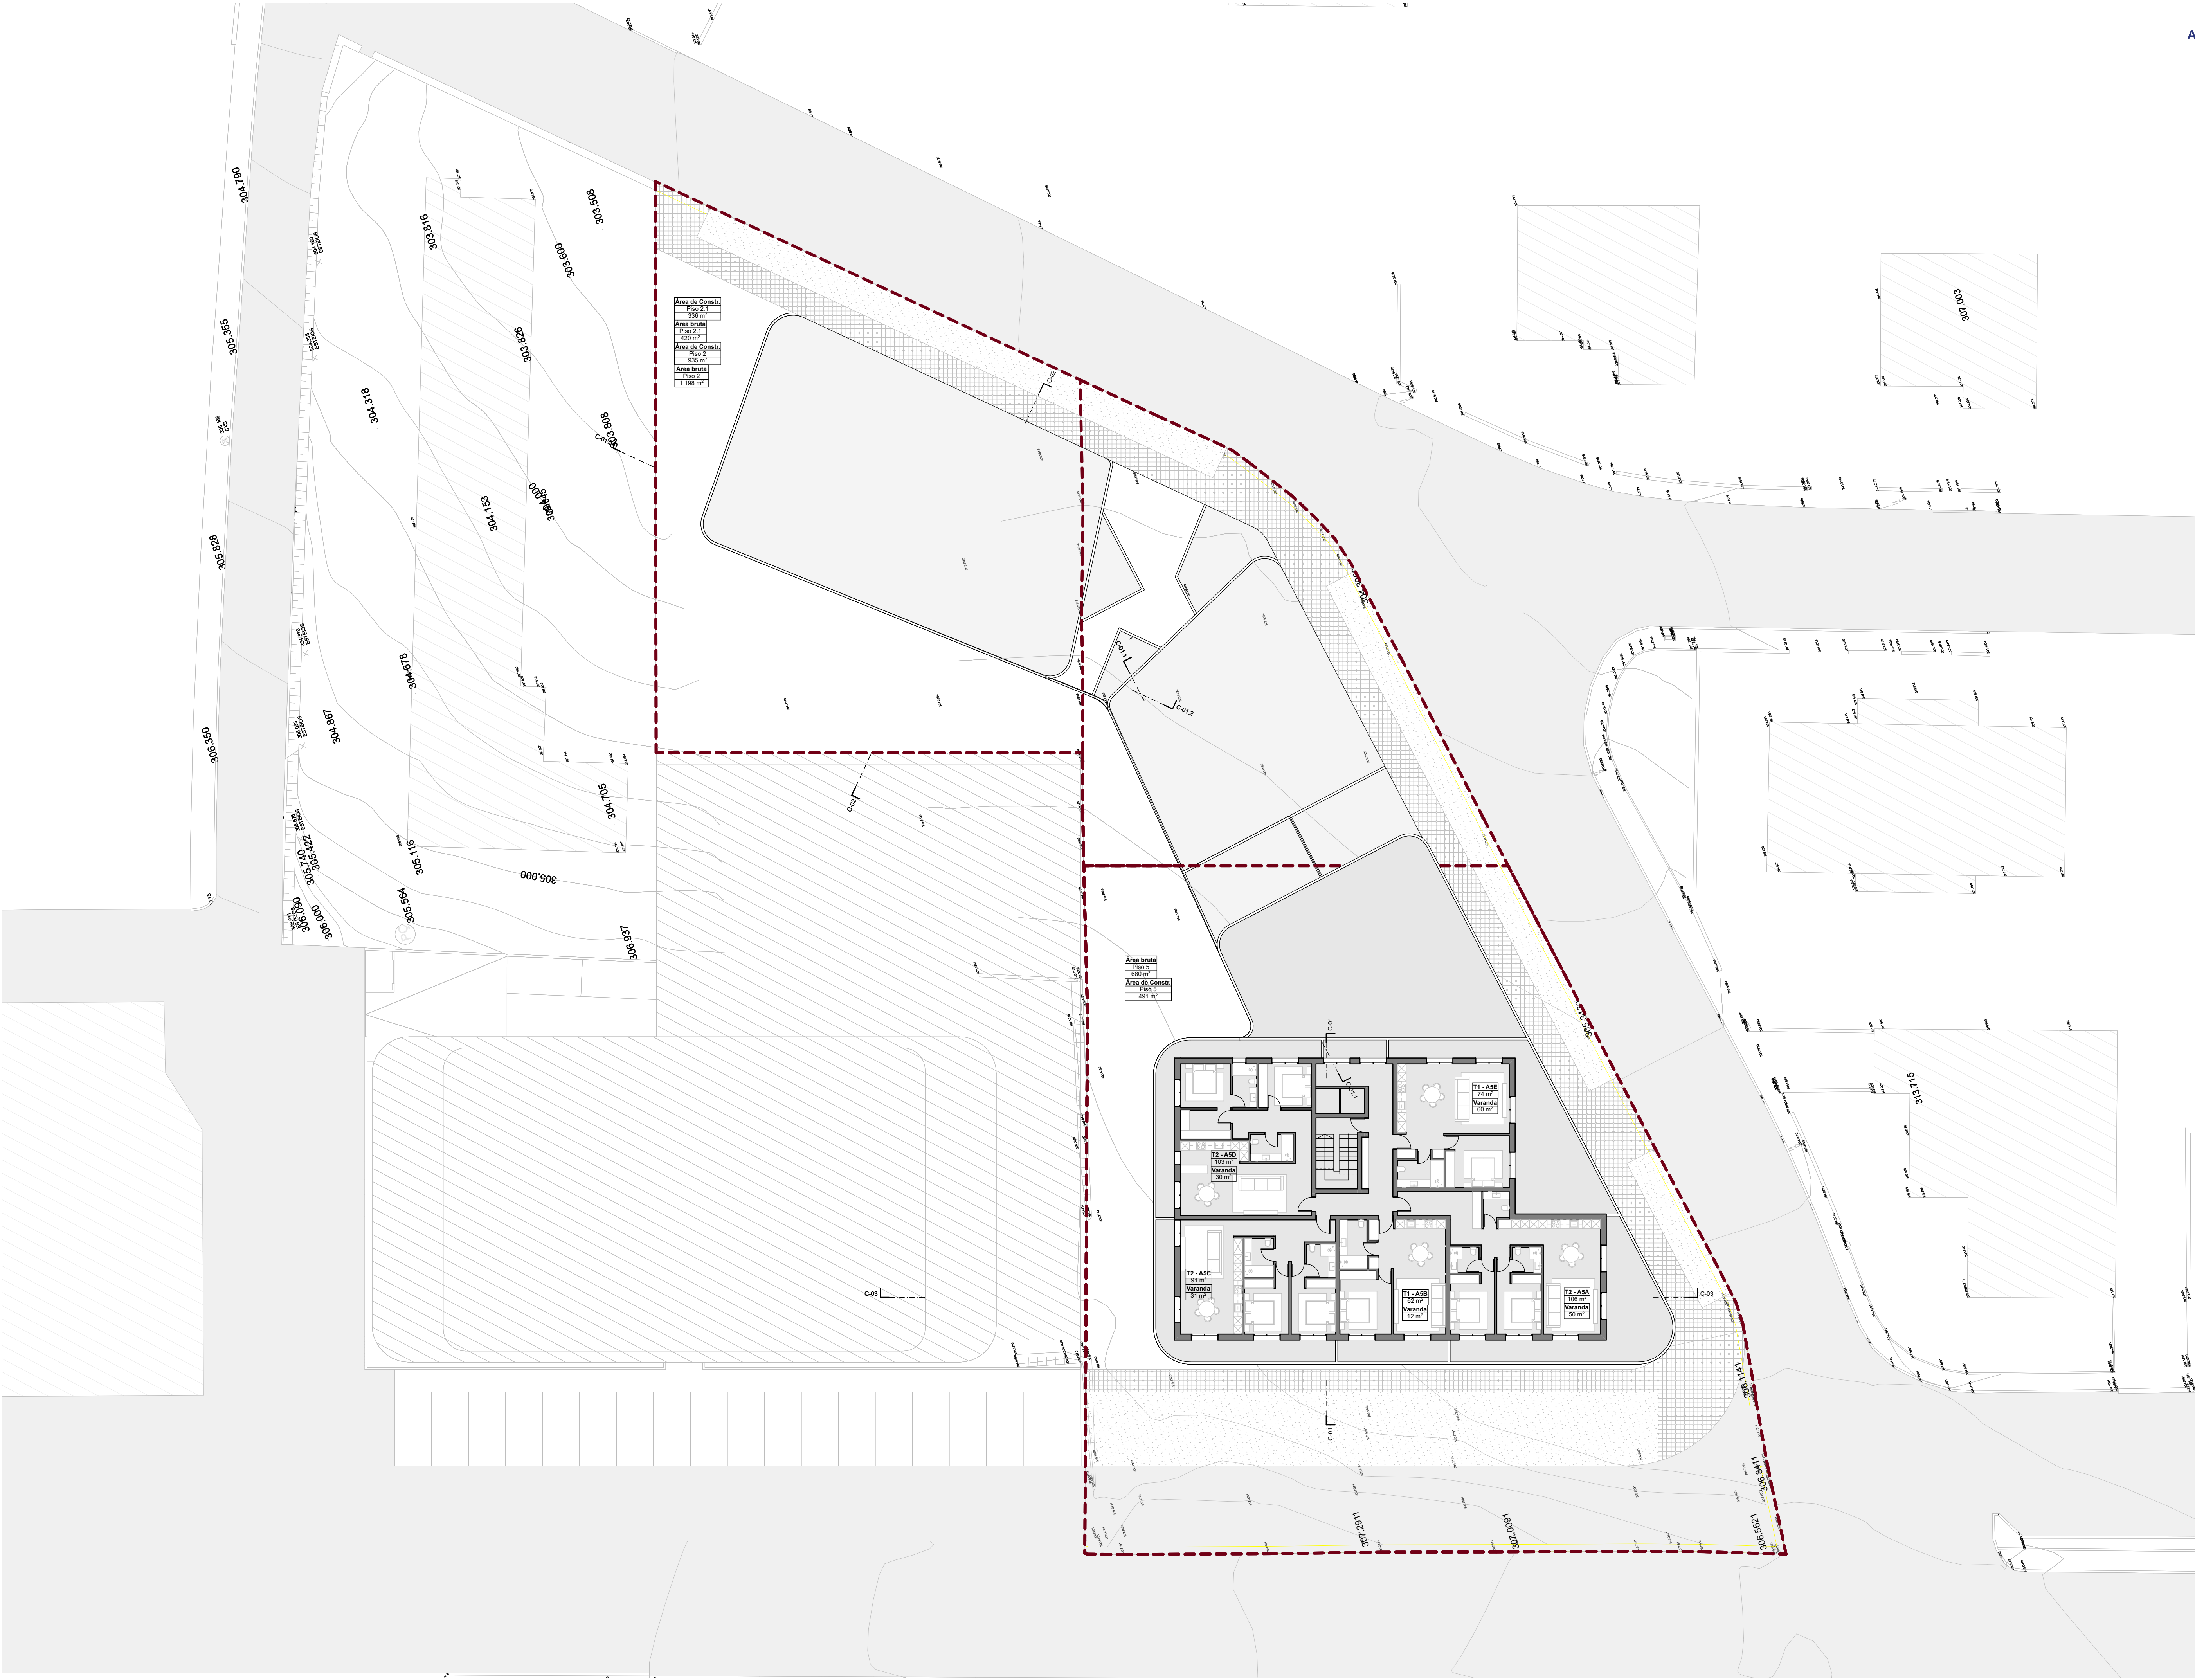

Área de Constr.
Piso 2
336 m²
Área bruta
Piso 2
420 m²
Área de Constr.
Piso 2
336 m²
Área bruta
Piso 2
1188 m²

Área bruta
Piso 5
650 m²
Área de Constr.
Piso 5
491 m²



PROJETO
Diagonal Original, Lda.
LOCAL
Avenida Dr. Jaime Barros
Meixomil, Paços de Ferreira
OBRA
Habitação Multifamiliar
ARQUITETO
Luís Santos Moreira


ESCALA
1:200



007

Licenciamento Julho 2026

PLANTA PISO 5

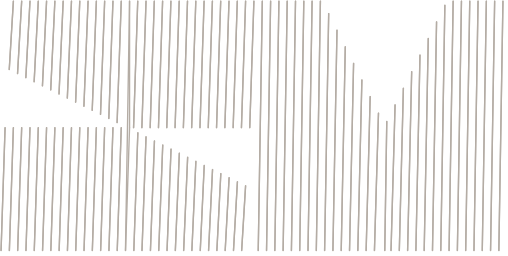



PROJECIONISTA
Diagonal Original, Lda.
LOCAL
Avenida Dr. Jaime Barros
Meixomil, Paços de Ferreira
OBRA
Habitação Multifamiliar
ARQUITETO
Luís Santos Moreira


ESCALA
1:200



008

Licenciamento Julho 2026


PLANTA PISO 6

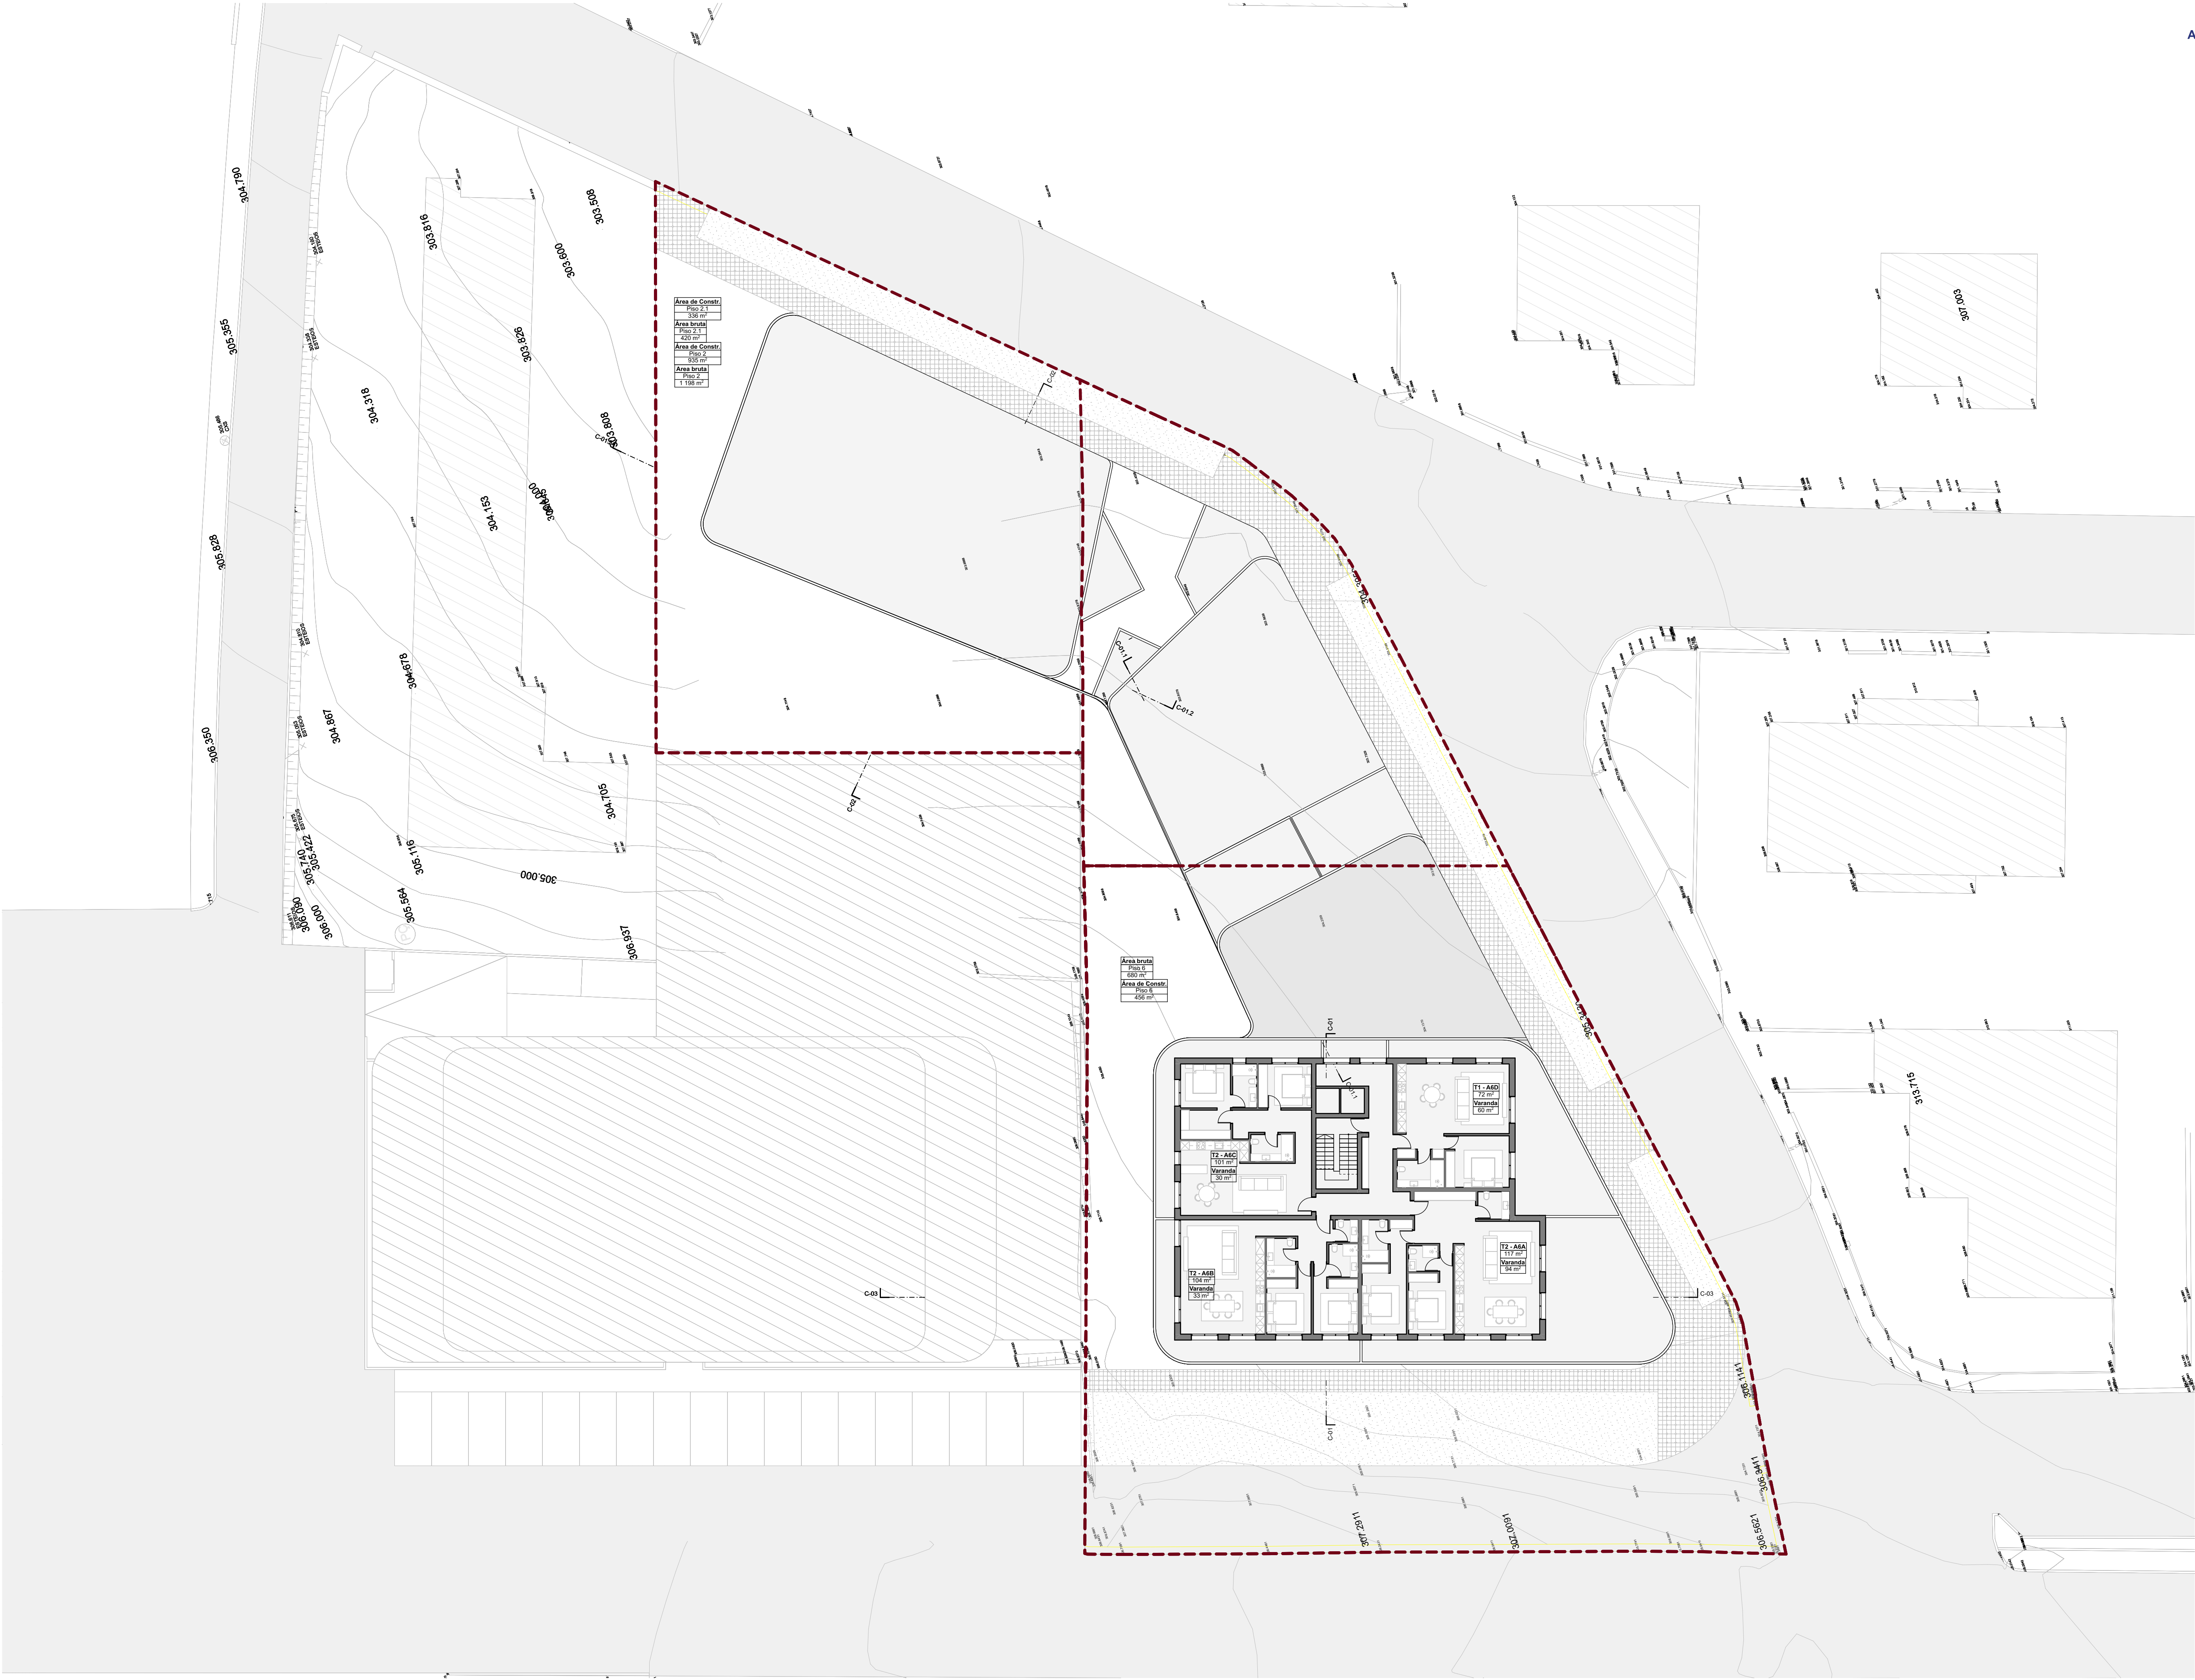

Área de Constr.
Piso 6
336 m²
Área bruta
Piso 6
420 m²
Área de Constr.
Piso 6
336 m²
Área bruta
Piso 6
1188 m²

Área bruta
Piso 6
336 m²
Área de Constr.
Piso 6
420 m²

T1 - A6D
72 m²
Veranda
60 m²
T2 - A6C
101 m²
Veranda
30 m²
T2 - A6B
101 m²
Veranda
33 m²
T2 - A6A
101 m²
Veranda
34 m²

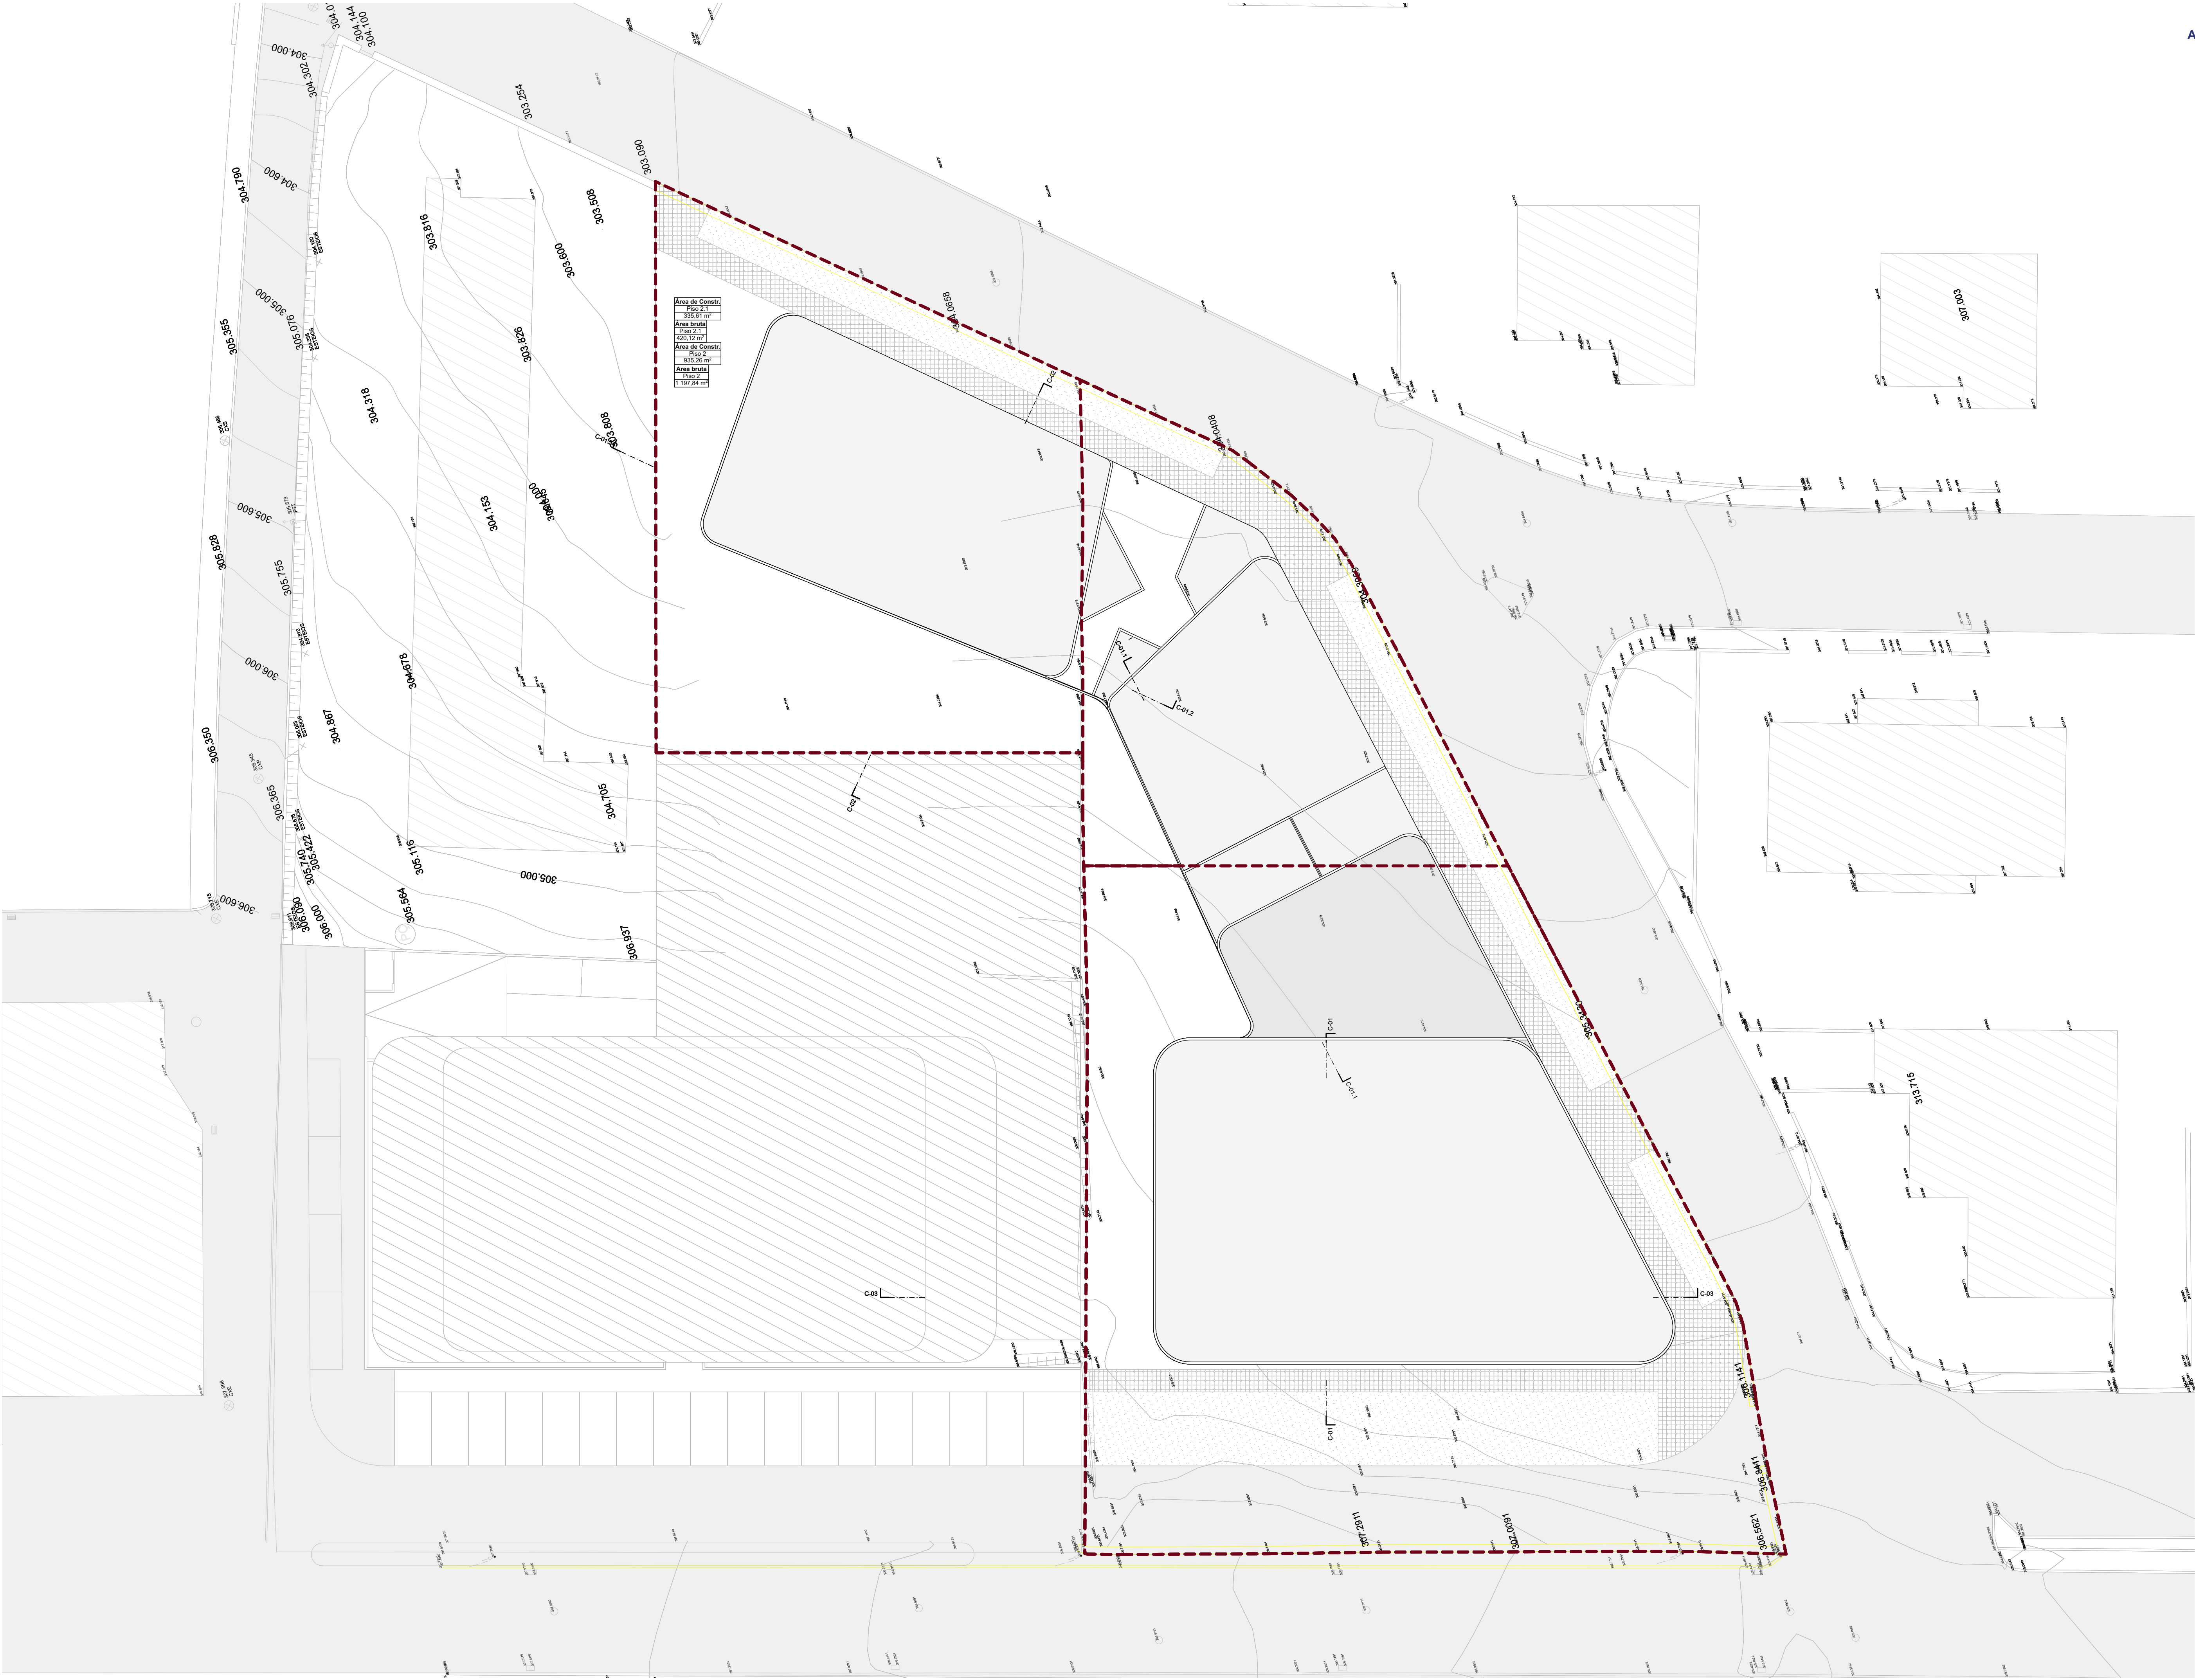

PROJETO:
Diagonal Original, Lda.
LOCAL:
Avenida Dr. Jaime Barros
Meixomil, Paços de Ferreira
OBRA:
Habitação Multifamiliar
ARQUITETO:
Luís Santos Moreira


ESCALA:
1:200




Licenciamento

Julho 2026

PLANTA DE COBERTURA

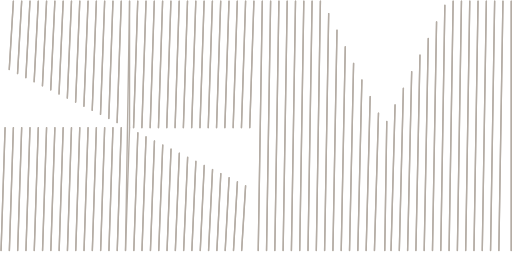

009

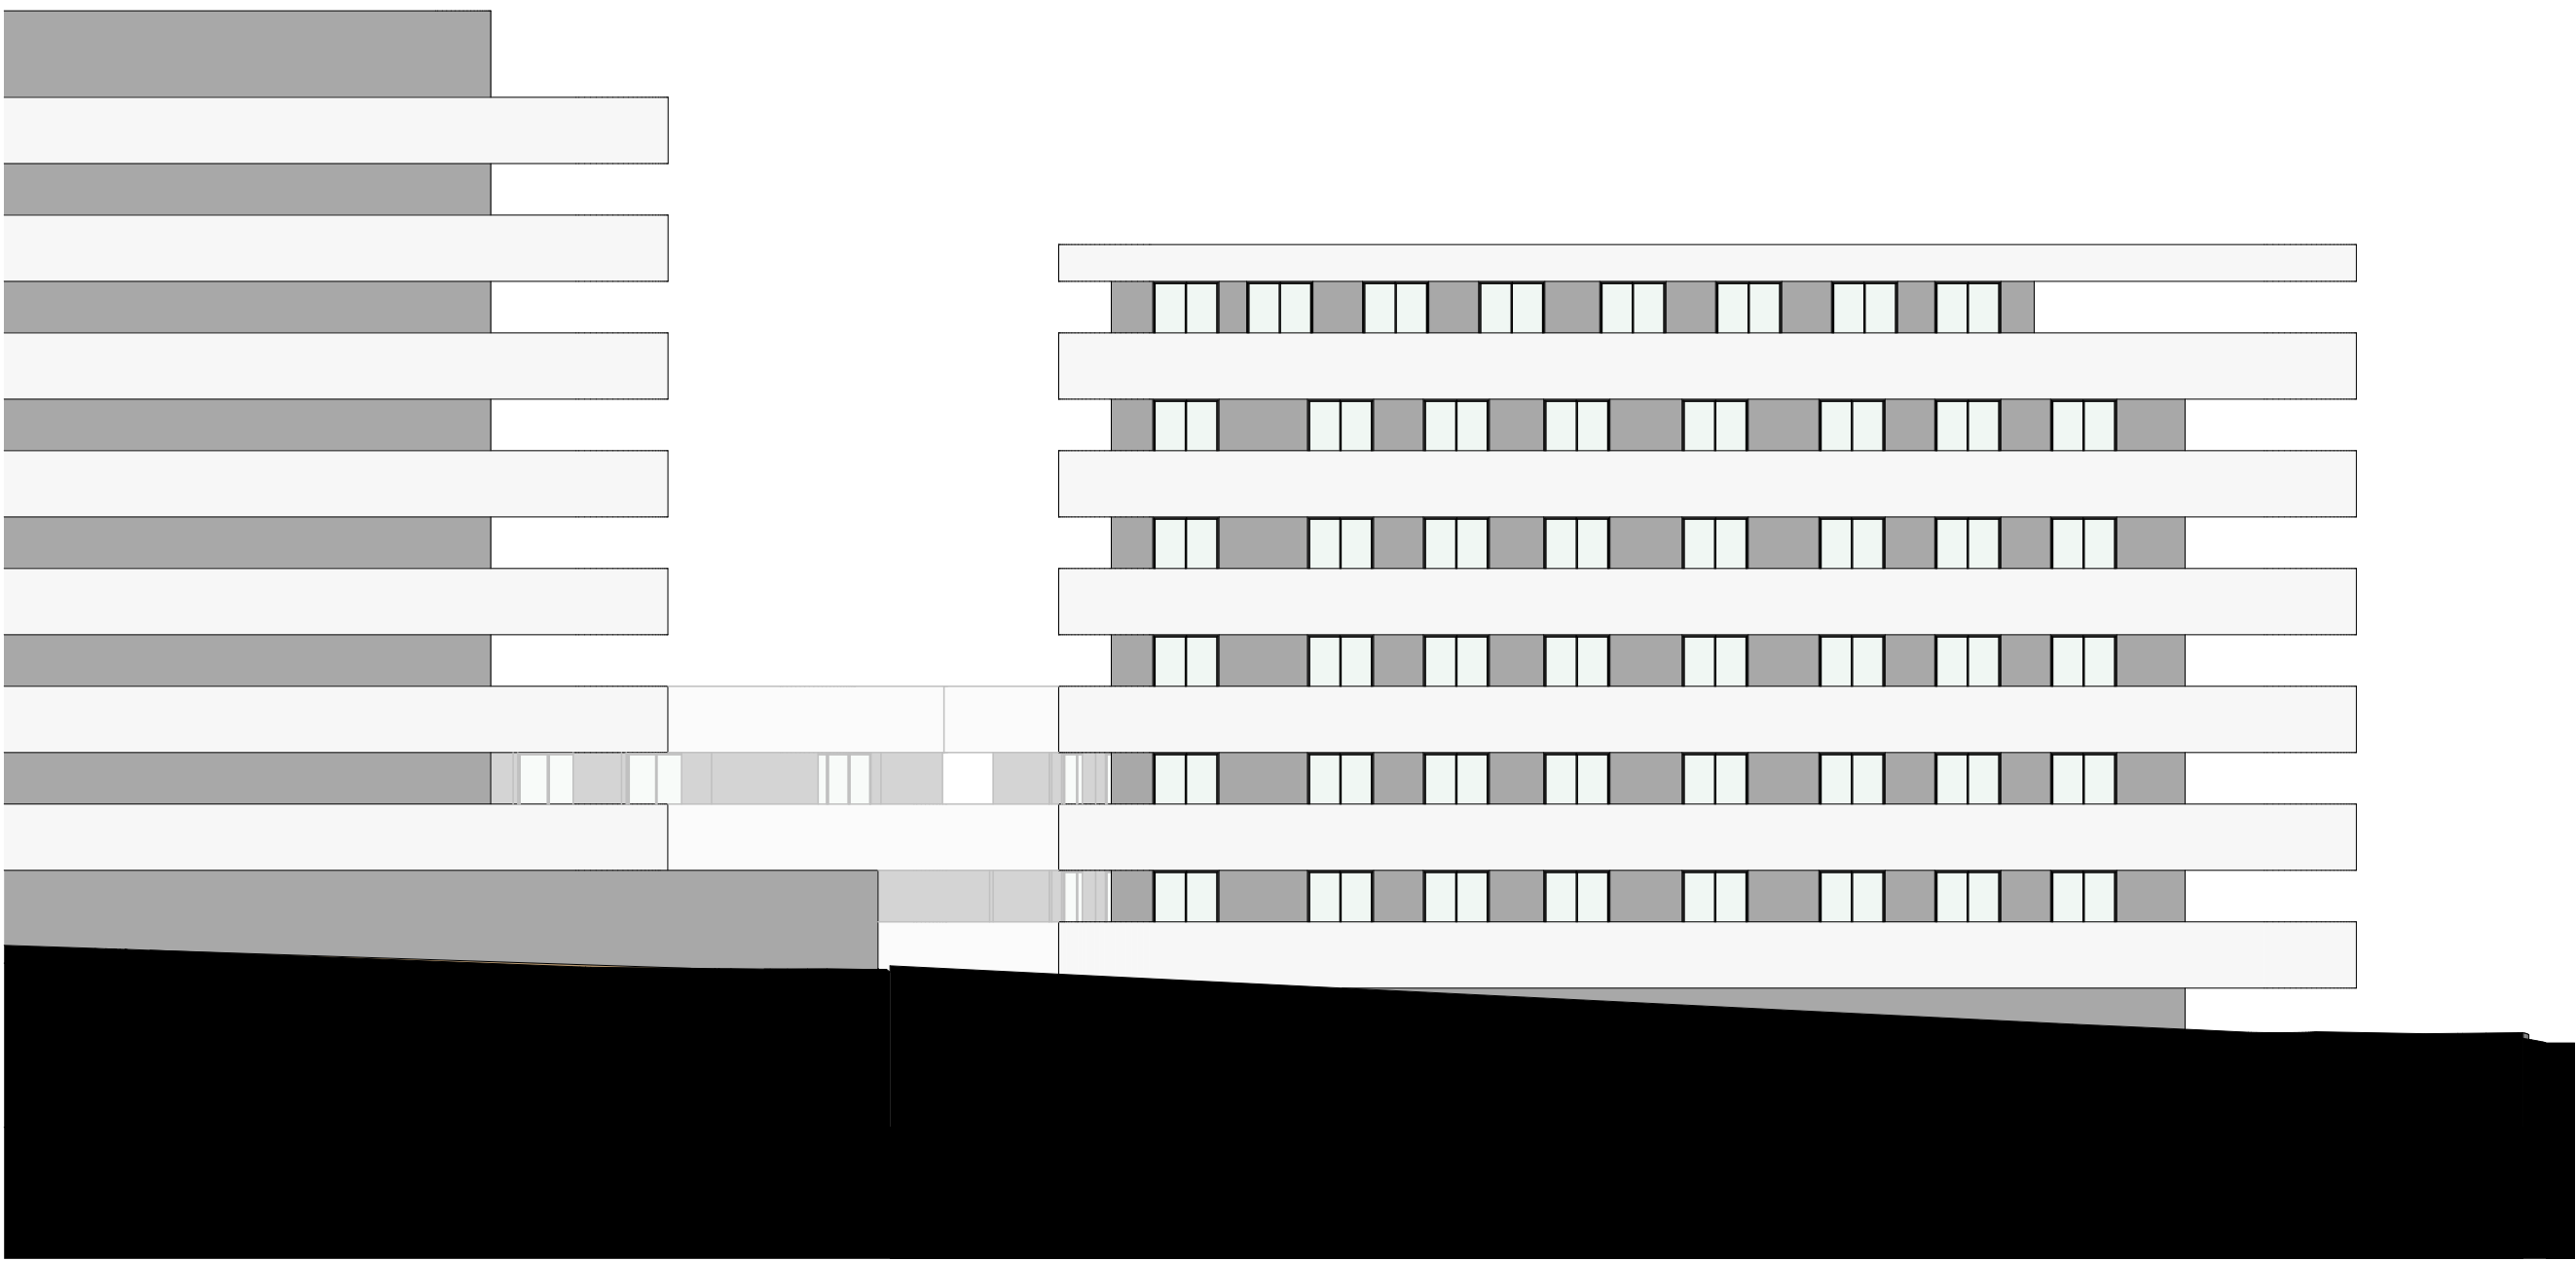

PROJETO
Diagonal Original, Lda.
LOCAL
Avenida Dr. Jaime Barros
Meixomil, Paços de Ferreira
OBRA
Habitação Multifamiliar
ARQUITETO
Luís Santos Moreira

ESCALA
1:200

N

010

Licenciamento Julho 2026

ALÇADOS

